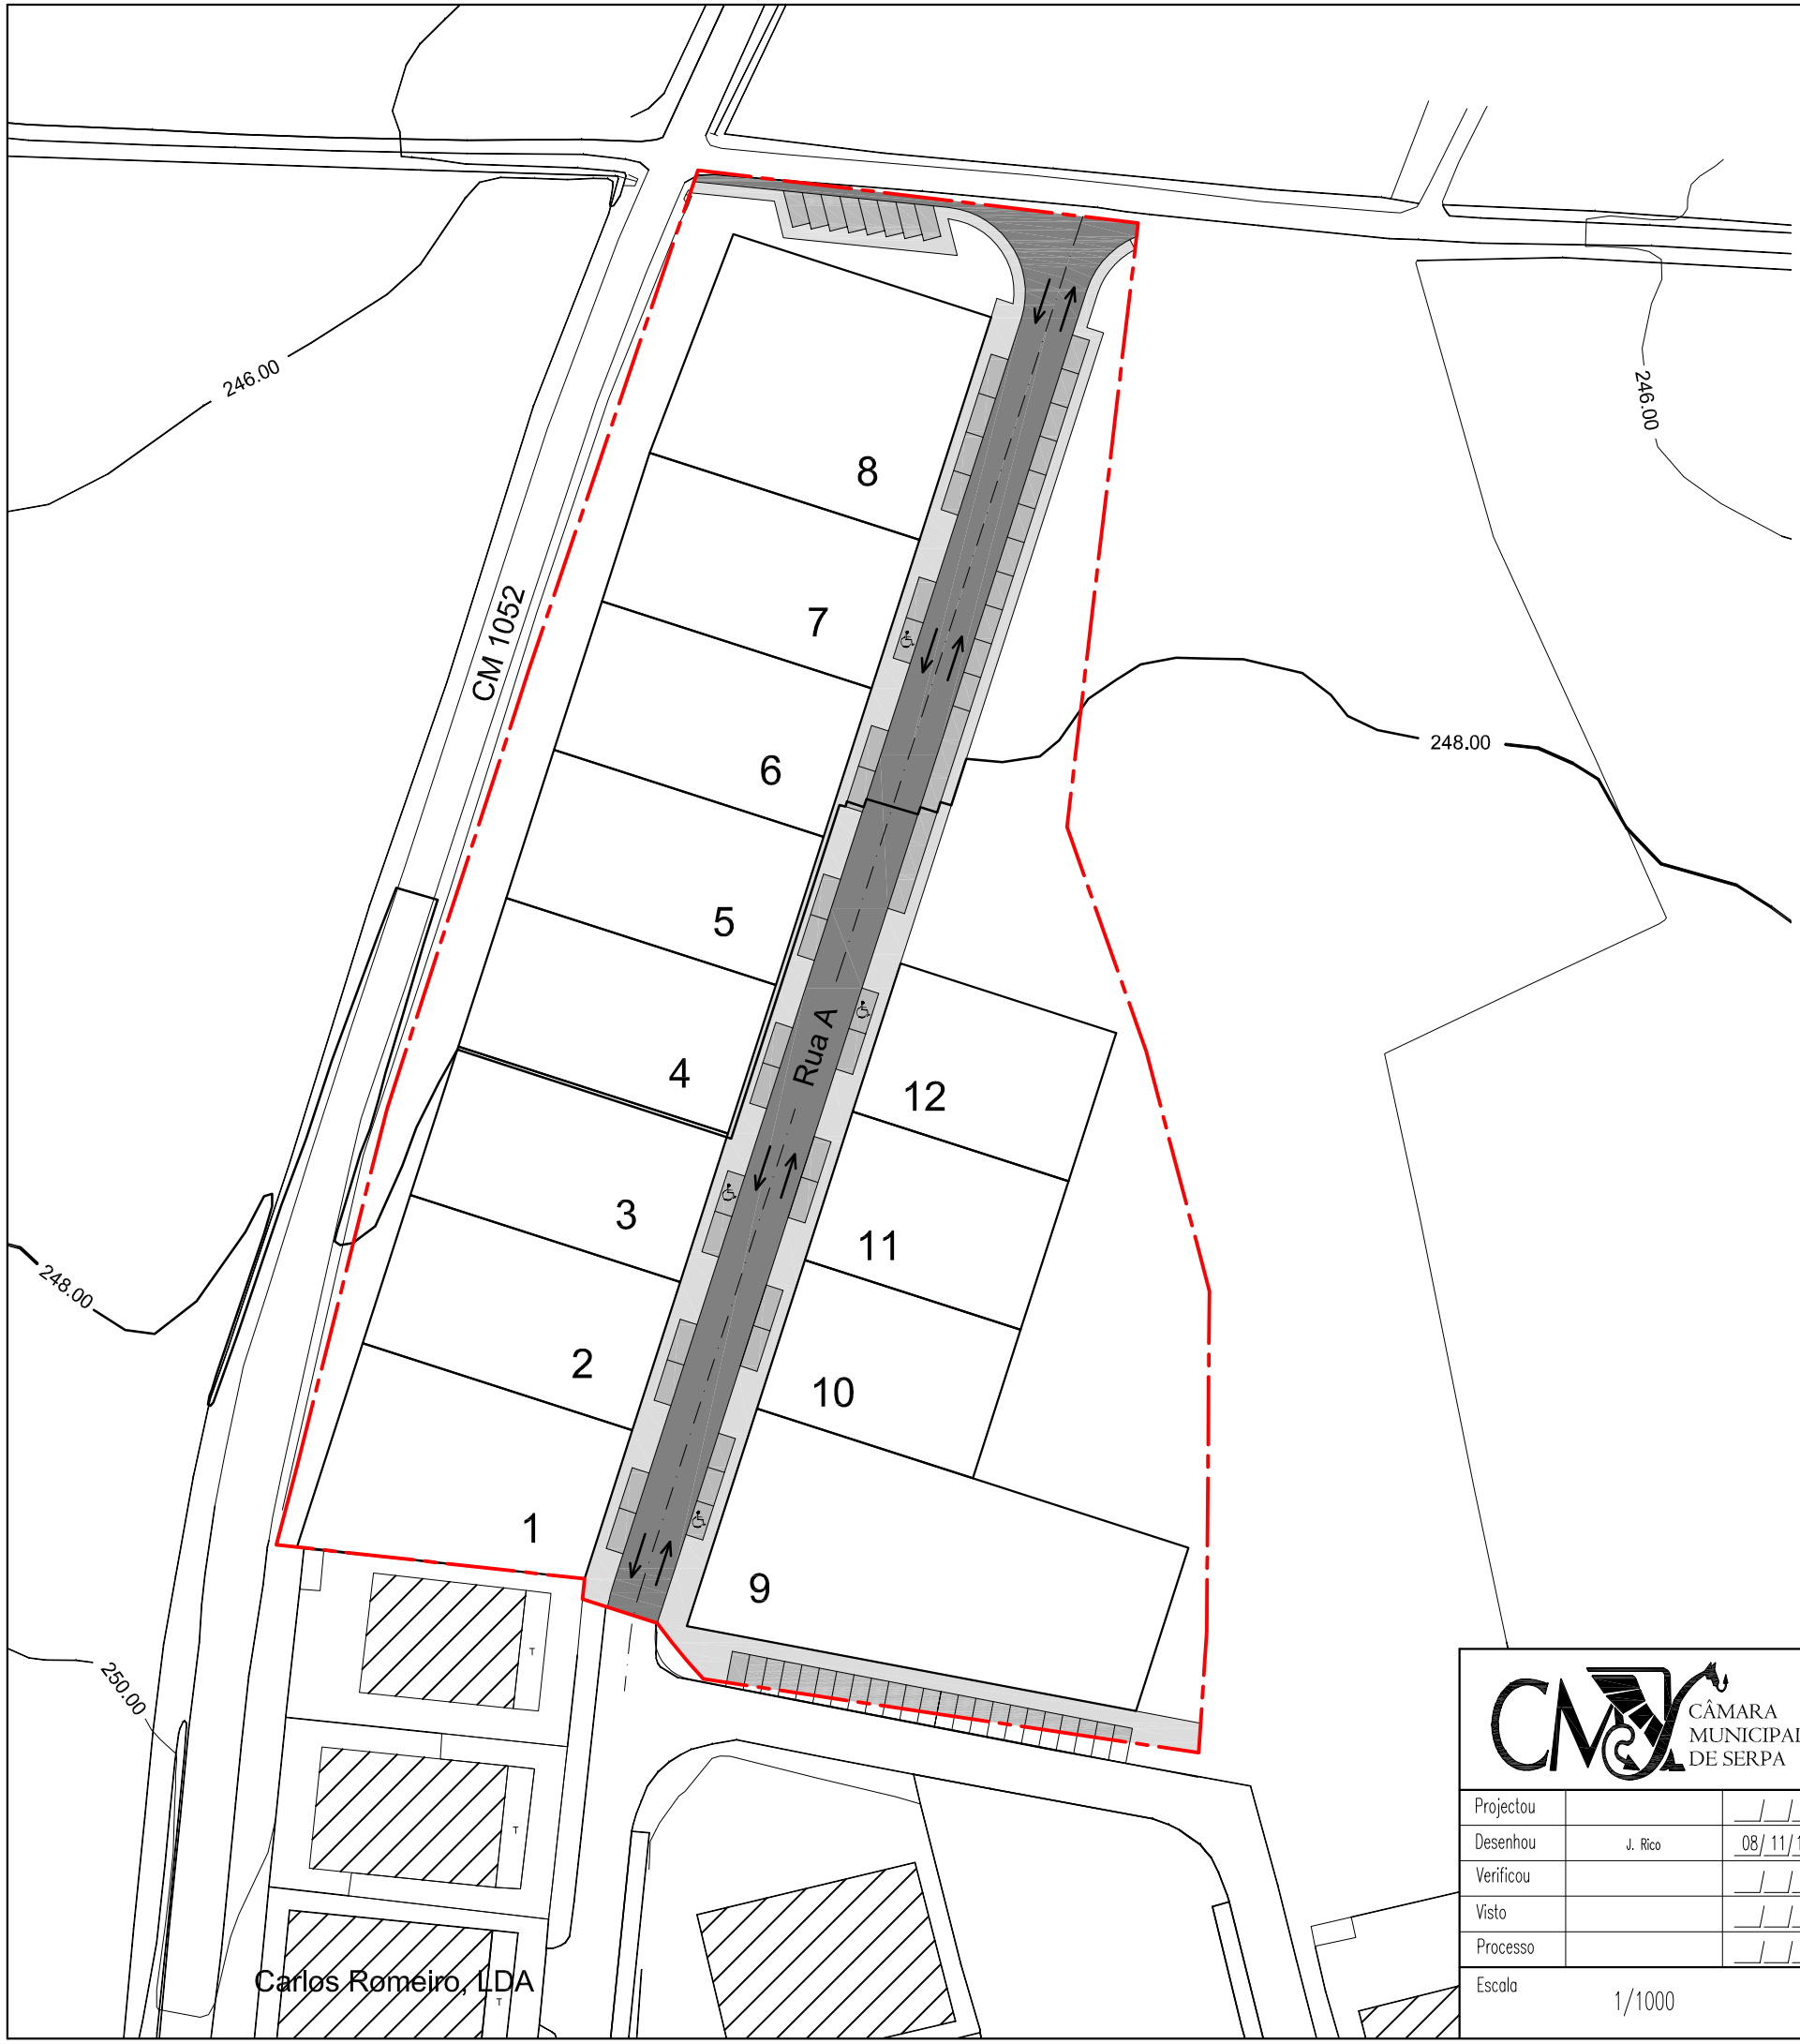

CÂMARA MUNICIPAL DE SERPA

Projectou		__/__/__
Desenhou	J. Rico	08/11/16
Verificou		__/__/__
Visto		__/__/__
Processo		__/__/__
Escala	1/1000	

Requerente:
CÂMARA MUNICIPAL DE SERPA

Local:
Vila Nova de S. Bento

Assunto:
LOTEAMENTO MUNICIPAL DA ZONA DE ACTIVIDADES ECONÓMICAS DE V.N.S.BENTO - II

Plano de acessibilidades e de estacionamento

Divisão de Urbanismo e Ordenamento do Território

Desenho nº 07

Substitui

Substituido