
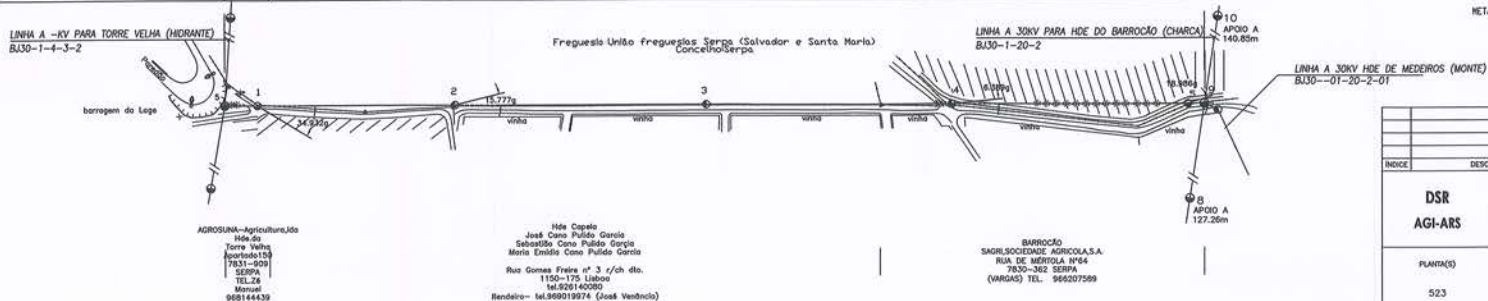


CARACTERÍSTICAS DOS CONDUTORES		FIXAÇÃO DOS CONDUTORES	ISOLADORES	
			QUANTIDADE POR CADIA	TIPO
MATERIAL Sn(mm) d(mm) t _{máx.} (da N/mm ²)	ASTER 55 9,45 8	R - RÍGIDA SIMPLES		
		RD - RÍGIDA DUPLA		
		S - SUSPENSÃO SIMPLES	3	U70BS
		SR - SUSPENSÃO SIMPLES REFORÇADA	3	U100BLP
		SRH - SUSP. SIMPLES REFORÇADA+HASTE HA1	3	U100BLP + HA1
		A - AMARRAÇÃO SIMPLES	3	U70BS
		AR - AMARRAÇÃO SIMPLES REFORÇADA	3	U100BLP
		ARH - AMAR. SIMPLES REFORÇADA+HASTE HA1	3	U100BLP + HA1

GEORREFERÊNCIA DT73

Coord. X	Coord. Y (Cota)
54315,354	-188057,123P5
54317,700	-188033,286V1
54405,619	-187969,979V2
54547,683	-187579,946V3
54598,818	-187413,833V4
54598,817	-187401,833P9

PLANO DE REFERÊNCIA A 160,00 m		1		2		3		4		5	
COTA DO TERRENO	184,57	184,31	186,99	180,03	181,96	180,80	180,87				
NOME DO APOIO	1	2	3	4	5	6	7				
TIPO DE APOIO	MP01-800-20	18M2750	18M1200	20M800	18M900	16M2750	MM04-2250-18				
AL. TURA DTL	13,80	14,37	13,20	13,50	13,50	12,37	12,00				
ARMADRO	HDR 80	TRF120+Secc. Vertical	GANI-80	GANI-80	GANI-80	TRF120	HDR 80				
FIXAÇÃO DOS CONDUTORES	A	AR	A	A	A	AR	A				
DISTÂNCIAS ENTRE APOIOS	23,95	145,87	184,29	181,40	173,78	12,88					
DISTÂNCIAS À ORIGEM	0,00	23,95	169,82	354,11	535,51	709,29	721,29				
CULTURAS	OLIVAL		CULTIVO		OLIVAL						

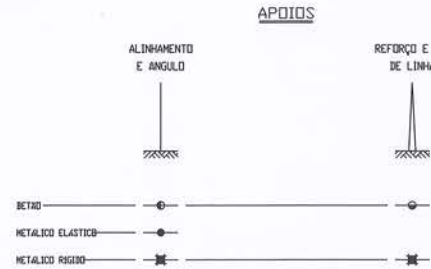

AGROUSINA-Agricultura, Lda
Herdade do Torre Velha (Apartheid 153)
7831-505
SERPA
TEL 24
Monsel
908144439

Herdade Capelo
José Cimo Pulido Garcia
Sebastião Cimo Pulido Garcia
Mário Emílio Cimo Pulido Garcia
Rua Gomes Freire nº 3 r/c/d. dlo.
1150-175 Lisboa
tel.920140080
Rendelma - tel.969019074 (José Vendinca)

BARROCO
SACRILOCIDADE AGRICOLA, S.A.
RUA DE MÉRULA Nº64
7850-NEZ SERPA
(VARGAS) TEL. 965027589

ÍNDICE	DESCRIÇÃO	DATA	ALTERADO	APROVADO	DATA	PLUBRICA
DSR	FORMATO -					
AGI-ARS	OUTRUT Pta - bit					
PLANTAS	ESCALAS					
523	V=1:500 H=1:2500					

PERFIL E PLANTA PARCELAR			
VARIANTE A 30KV TORRE VELHA - MONTE DE MEDEIROS			
BJ30-01-04-03-02-01			
Freguesia(s):	U. F. Serpa (Salvador e Sta Maria)	Conselho(s):	Serpa
SUBSTITUI	CÓDIGOS DE OBRA	Nº DESENHO	ÍNDICE
	002148/2018	18C056663	20478